


SKIZZE - BOHRGRUBE - GRUNDOBORE 500

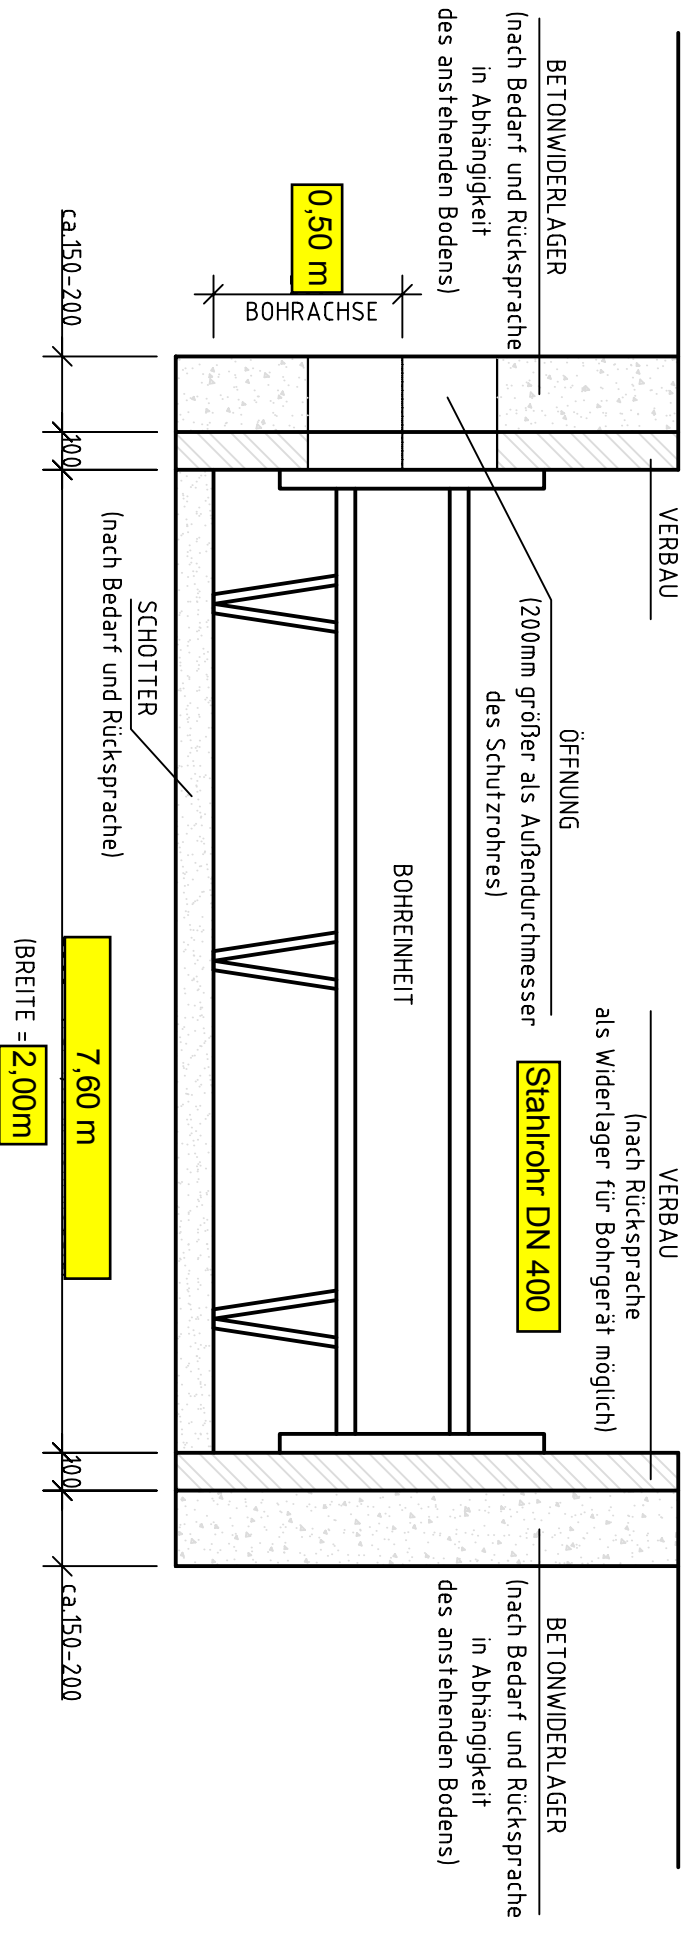

Rohrmodul	1,00 m	1,50 m	2,00 m	2,50 m	3,00 m	3,50 m	4,00 m	4,50 m	5,00 m	5,50 m	6,00 m
Baugrubenlänge	2,60 m	3,10 m	3,60 m	4,10 m	4,60 m	5,10 m	5,60 m	6,10 m	6,60 m	7,10 m	7,60
geplante Ausführung											

KAROSAN GmbH

innovative Kanal- und Rohrleitungssanierung
Karlstr. 13a, 66557 Illingen
Tel.: +49 6825/ 80 19 8-0 / Fax.: +49 6825/ 80 19 8-20
E-Mail: info@karosan.com / Internet: www.karosan.de